


Übersichtsplan - Augarten

Aufstellflächen für mobile Toiletten

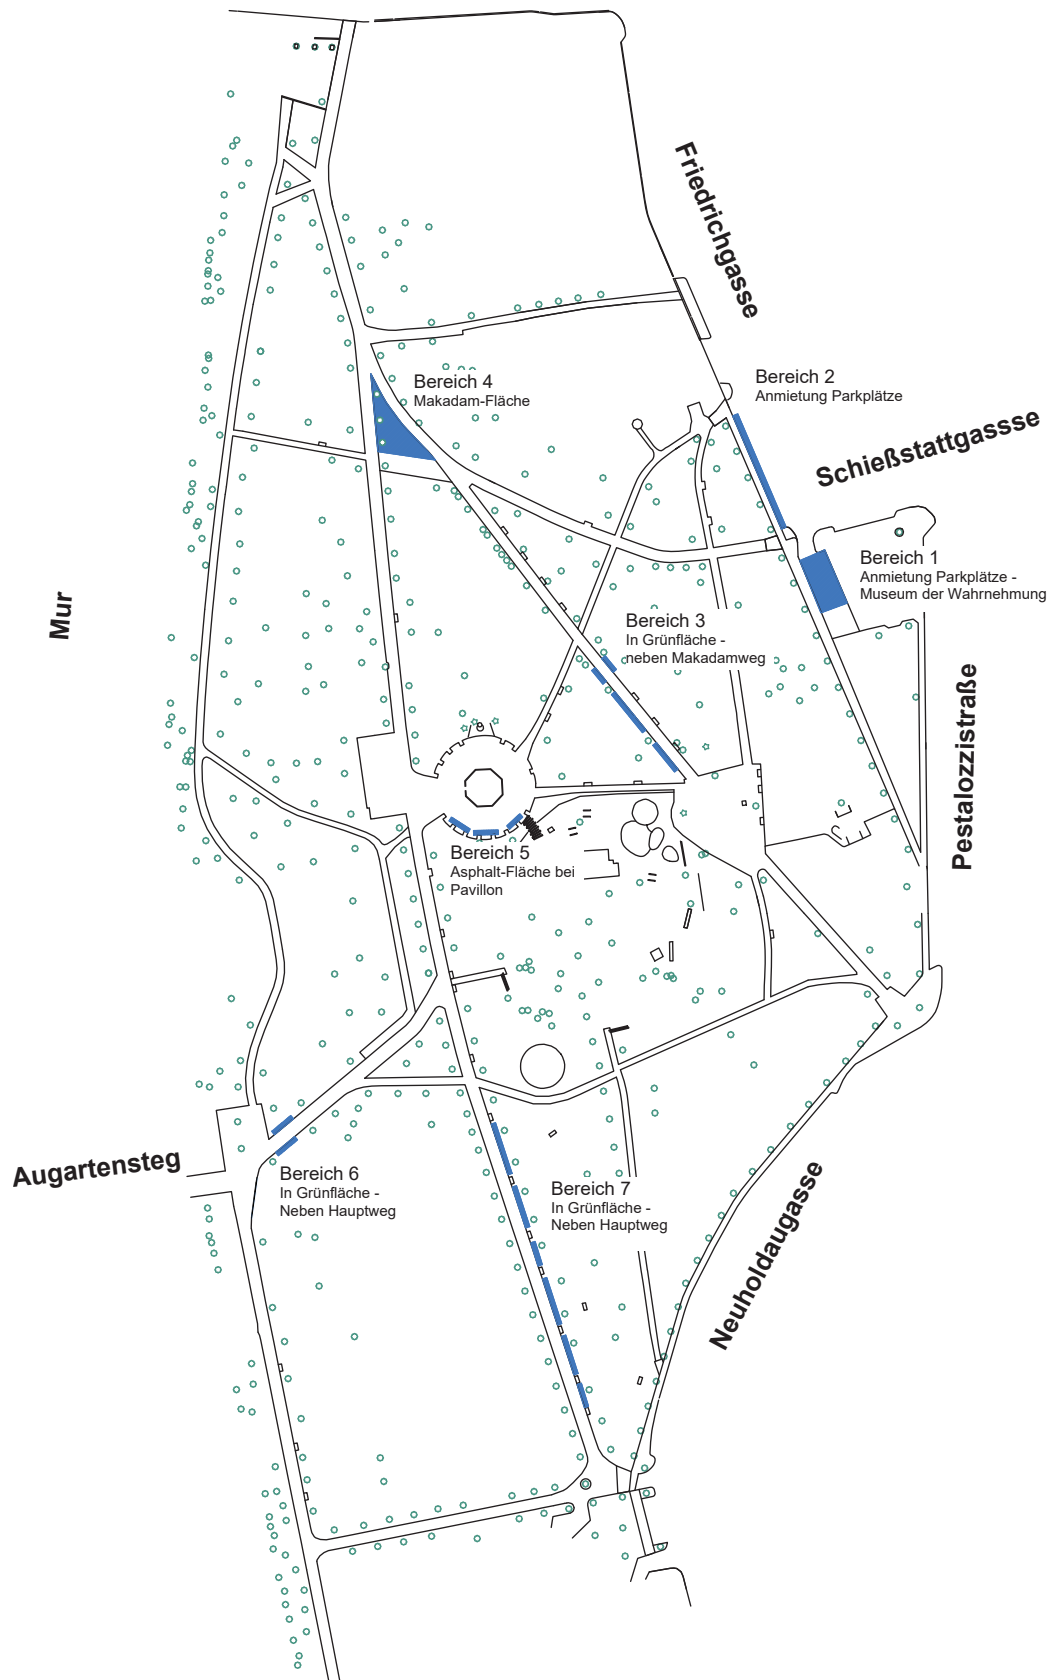

Übersichtsplan genordet - jedoch ohne Maßstab!